

HOTĂRÂREA Nr. 56 / 09.03.2022

privind aprobarea amplasării statuii Kölcsey Ferenc în Municipiul Carei,
Str. 1 Decembrie 1918

Consiliul local al Municipiului Carei județul Satu Mare, întrunit în ședință extraordinară la data de 09.03.2022,

Văzând :

Referatul nr. 4637/07.03.2022 inițiat de consilierii UDMR-FDGR Carei prin care propun aprobarea amplasării unei statui pentru omul de cultură Kölcsey Ferenc în Municipiul Carei, pe str. 1 Decembrie 1918,

Având în vedere :

Raportul de specialitate nr. 4643/07.03.2022 al Direcției Arhitect Șef, prin care propune aprobarea de principiu a amplasării statuii Kölcsey Ferenc în Municipiul Carei, str. 1 Decembrie 1918,

Referatele comisiilor de specialitate, precum și discuțiile purtate în cadrul ședinței,

Văzând prevederile art.2 alin.2 din Legea 50/1991 privind autorizarea executării lucrărilor de construcții, art.25 alin.1 din Legea 350/2001 privind amenajarea teritoriului și urbanismul,

Legea nr. 120 din 4 mai 2006 a monumentelor de for public, cu modificările și completările ulterioare,

În temeiul art.129 alin.2 lit.c, alin.6 lit.a și lit. c, și art.139 alin. 3 lit. g din OUG nr. 57/2019, privind Codul administrativ,

HOTĂRĂȘTE :

Art.1. Consiliul local își exprimă acordul de principiu privind amplasarea, în condițiile legii, a statuii omului de cultură Kölcsey Ferenc, în Municipiul Carei, pe str. 1 Decembrie 1918, conform planurilor anexate prezentei hotărâri.

Prezenta hotărâre a fost adoptată cu respectarea prevederilor art.139 ale OUG nr. 57/2019 privind Codul Administrativ

Nr. total al consilierilor în funcție – 17

Nr. total al consilierilor prezenți – 17

Nr. total al consilierilor absenți –

Voturi pentru - 12

Voturi împotriva -

Abțineri - 4

Nu participă la vot - 1

Art.2. Prezenta hotărâre se comunică :
Primarului Municipiului Carei
Direcției Arhitect Șef
Instituției Prefectului județului Satu Mare

Art.3. Prezenta hotărâre se aduce la cunoștință publică prin afișare pe site-ul Primăriei Municipiului Carei.

Președinte de ședință
Tóth Enikő

Contrasemnează
Secretar General al Municipiului Carei
cj. Adela-Crina OPRITOIU

Carei, 09.03.2022
Red./Dact. A.C.O./E.R.

Prezenta hotărâre a fost adoptată cu respectarea prevederilor art.139 ale OUG nr. 57/2019 privind Codul Administrativ

Nr. total al consilierilor în funcție – 17

Nr. total al consilierilor prezenți – 17


Nr. total al consilierilor absenți –

Voturi pentru - 12

Voturi împotriva -

Abțineri - 4

Nu participă la vot - 1

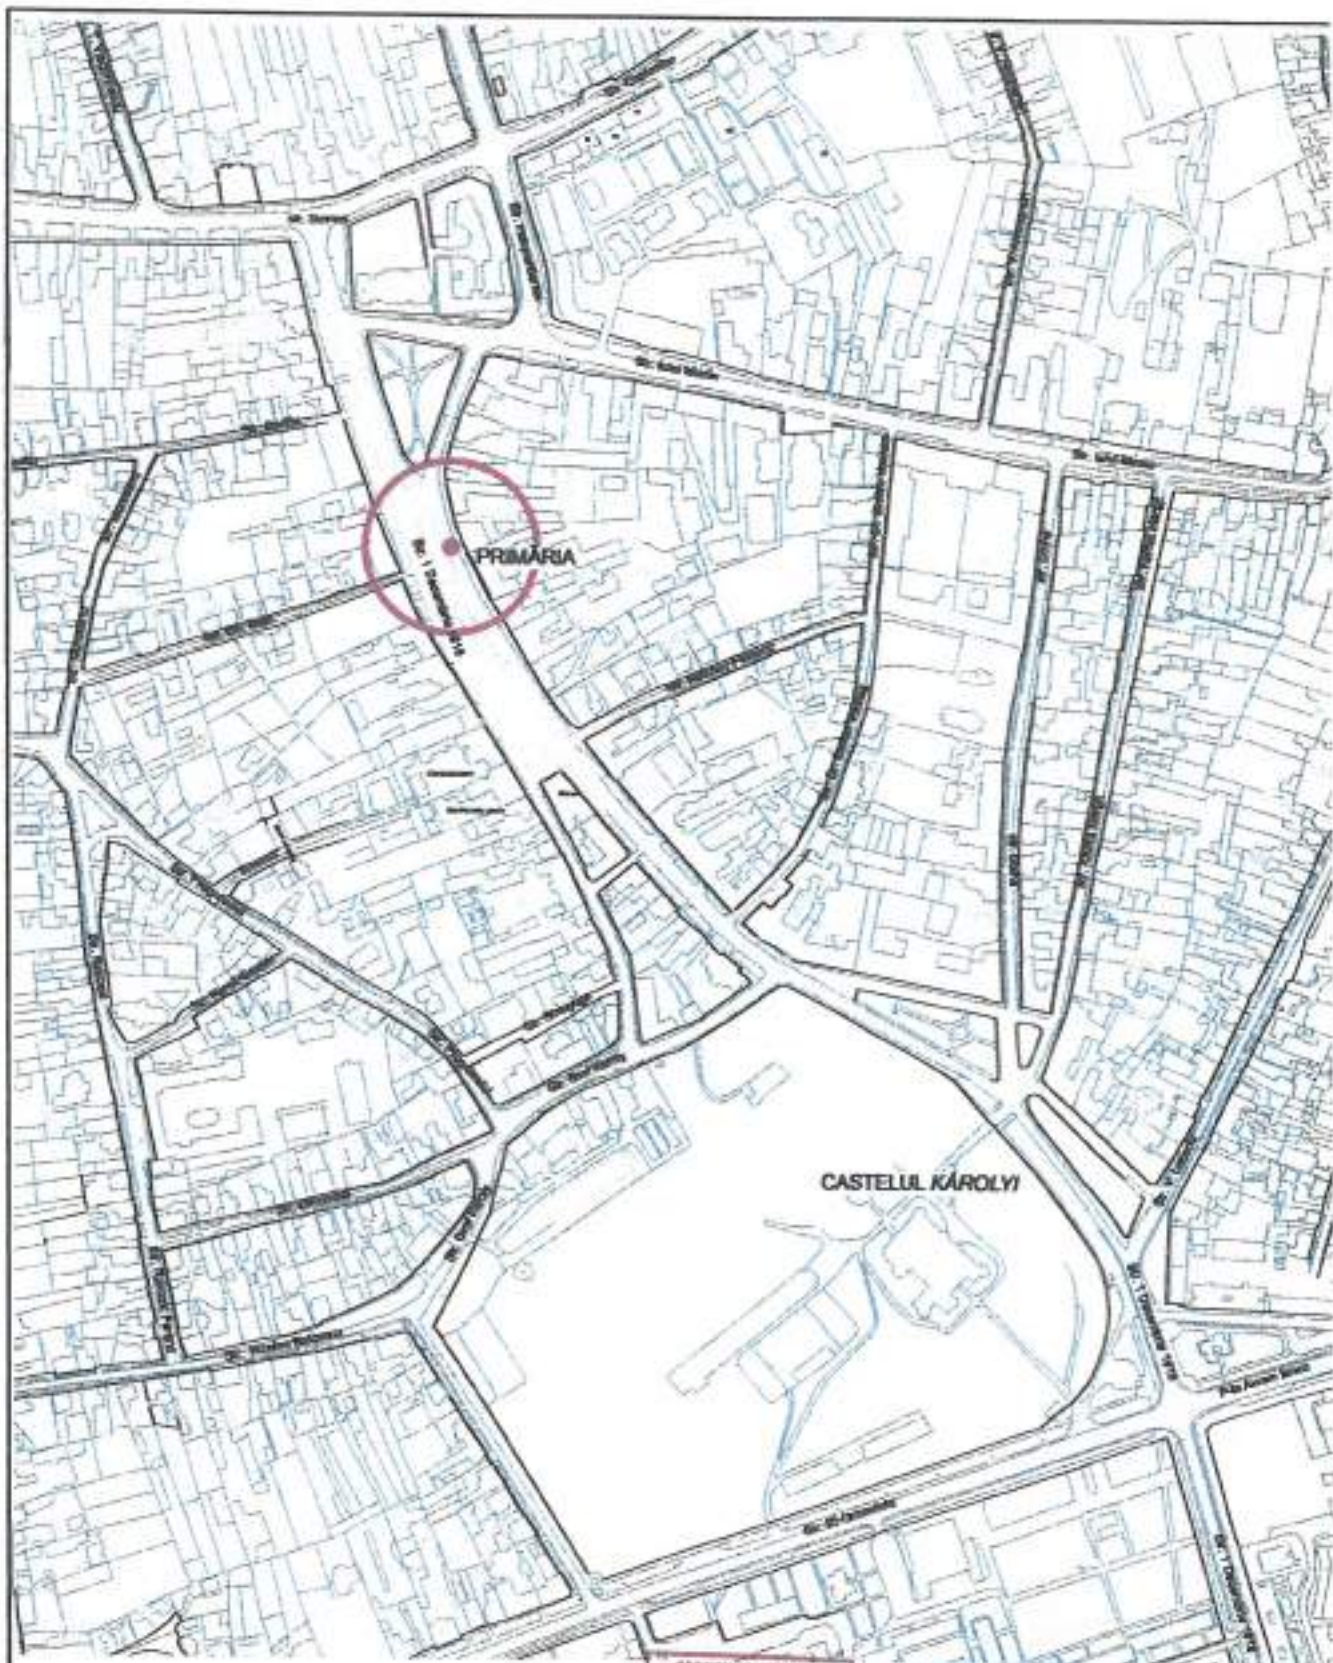

**ZONA STUDIATĂ PENTRU
AMPLASARE STATUIA "KÖLCSEY"**


ORDINUL AGENTIEI DE
DIN ROMÂNIA

5563

Levente
PERDI


Mănuiește-te și tu!



BIA. PERDI L. LEVENTE C.I.F. 26831030 445100, mun. CAREI, jud. SATU MARE str. GROF KAROLYI SANDOR nr.7		PROIECT NR. 01/2022		DENUMIRE PROIECT AMPLASARE STATUIA "KÖLCSEY"		
				ADRESA : str. 1 Decembrie 1918		
				BENEFICIAR : Municipiul Carei Str 1 Decembrie 1918 nr. 40		
SEF PROIECT	NUMELE	SEMNL.	T.N.A.	SCARA	PLAN DE INCADRARE	FAZA
PROIECTAT R.	arch. PERDI Levente		5563	1:5000		D.T.A.C
DESENAT				feb.2022		A



Escorted from
Lithuania to the
... of the ...
...
K. K. ...

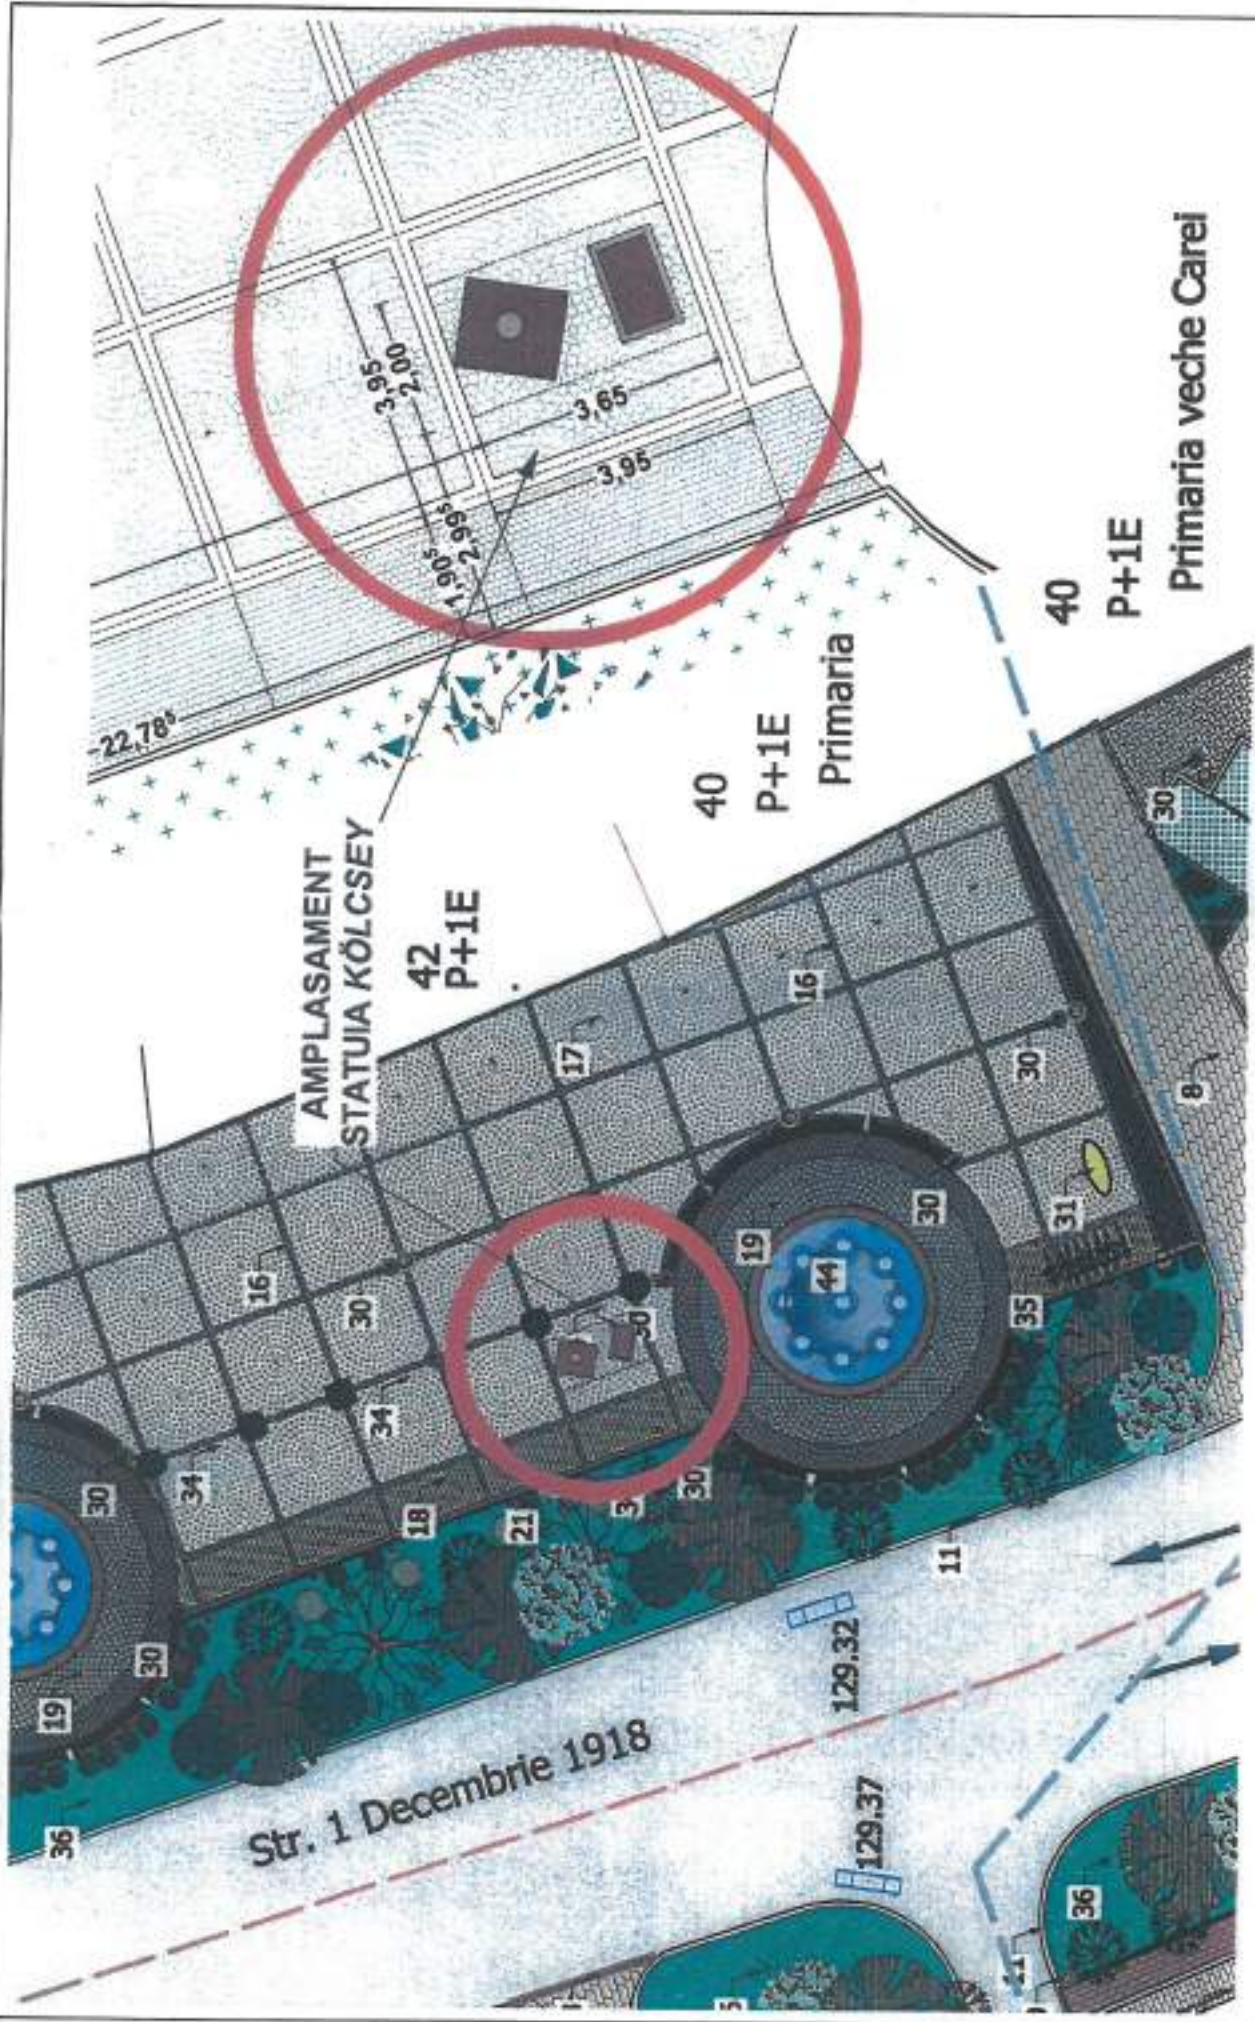

BIA, PERINDIL LEVENTE CALF. 26031930 442100, STR. CAREI, INC. SATU / MARE ET. GRUP MAROȘULYI GARDOS (nr. 7)		PROIECT NR. 01.03.2022	PROIECTUL DE AMPLASARE STATUIA "KÖLCSEY"	
SEF PROIECT NUMELE	PROIECTAT P. DESENAT	SEMNA. T.N.A.	SCARA 1:200, 1:100	ADRESA : str. 1 Decembrie 1918 MUNICIPIUL : MAREȘUL CARAI JUDEȚA : ȘI-L. DOBROUĂ, 55108 JU. 40
		5563	febr. 2022	FAZA D.T.A.C.
			PLAN DE SITUAȚIE	A
				02

Contrasmenea
 Secretar General al Municipiului Carei
 cî. Adela-Crișia DPRINTOIU
 Președinte de ședință
 Toth Enikő

