

## HOTĂRÂREA Nr. 250 / 07.10.2022

privind aprobarea unei documentații tehnico-cadastrale de prima înscriere a unui teren  
în domeniul public al Municipiului Carei – Drum de exploatare

Consiliul local al municipiului Carei județul Satu Mare, întrunit în ședință extraordinară,  
desfășurată la data de 07.10.2022,

Văzând :

Referatul de aprobare nr. 19512/29.09.2022 inițiat de Primarul Municipiului Carei prin care  
propune aprobarea unei documentații tehnico-cadastrale de prima înscriere a unui teren în domeniul  
public al Municipiului Carei - Drum de exploatare,

Referatul de specialitate nr 19518/29.09.2022 al Serviciului Patrimoniu, Administrarea  
Domeniului Public și Privat, Agricol, privind aprobarea documentației tehnico-cadastrale în vederea  
primei înscrieri în domeniul public al Municipiului Carei a imobilului – drum de exploatare în  
extravilan, cu nr parcela 1157, 1158 în suprafață de 4685 mp și completarea inventartului bunurilor  
din domeniul public al Municipiului Carei cu o nouă poziție,

Referatele comisiilor de specialitate, precum și discuțiile purtate în cadrul ședinței,

În temeiul art.41 alin. 5 al Legii nr. 7/1996 republicată, Legea cadastrului și a publicității  
imobiliare,

În temeiul prevederilor O.G. nr. 43/1997 privind regimul drumurilor, cu modificările și  
completările ulterioare, art.5 lit.c, art.8 lit.b,

Văzând prevederile art.859 alin.1 Codul Civil,

În temeiul art. 286, art.129 alin.2 lit.c, alin.6 lit. c, art.139 alin. 3 lit. g, din OUG nr. 57/2019,  
privind Codul administrativ,

### HOTĂRĂȘTE:

**Art.1.** Se însușește dreptul de proprietate publică al Municipiului Carei asupra imobilului-teren în  
suprafață de 4685 mp, situat în extravilanul localității Carei, categoria de folosință drum,  
identificat prin nr parcela 1157 în suprafață de 168 mp și nr parcelă 1158 în suprafață de 4517  
mp, în natură drum de exploatare, teren extravilan neîmprejmuit, conform documentației  
cadastrale – plan de amplasament și delimitare a imobilului scara 1:5000, întocmite de ing.  
Kozma Ioan Alexandru, Anexa 1 la prezenta.

Prezenta hotărâre a fost adoptată cu respectarea prevederilor art.139 ale OUG nr. 57/2019 privind Codul Administrativ

Nr. total al consilierilor în funcție – 19

Nr. total al consilierilor prezenți – 15

Nr. total al consilierilor absenți – 4

Voturi pentru - 15

Voturi împotriva -

Abțineri -




Atena nr. 1

# Plan de amplasament si delimitarea a imobilului

Scara 1:5000

Nr. topografic	Suprafata masurata a imobilului (mp)	Adresa imobilului
	4685	Extravilan Carei
H.C.L. nr.	UNITATE ADMINISTRATIV TERITORIALA (UAT)	
	CAREI	

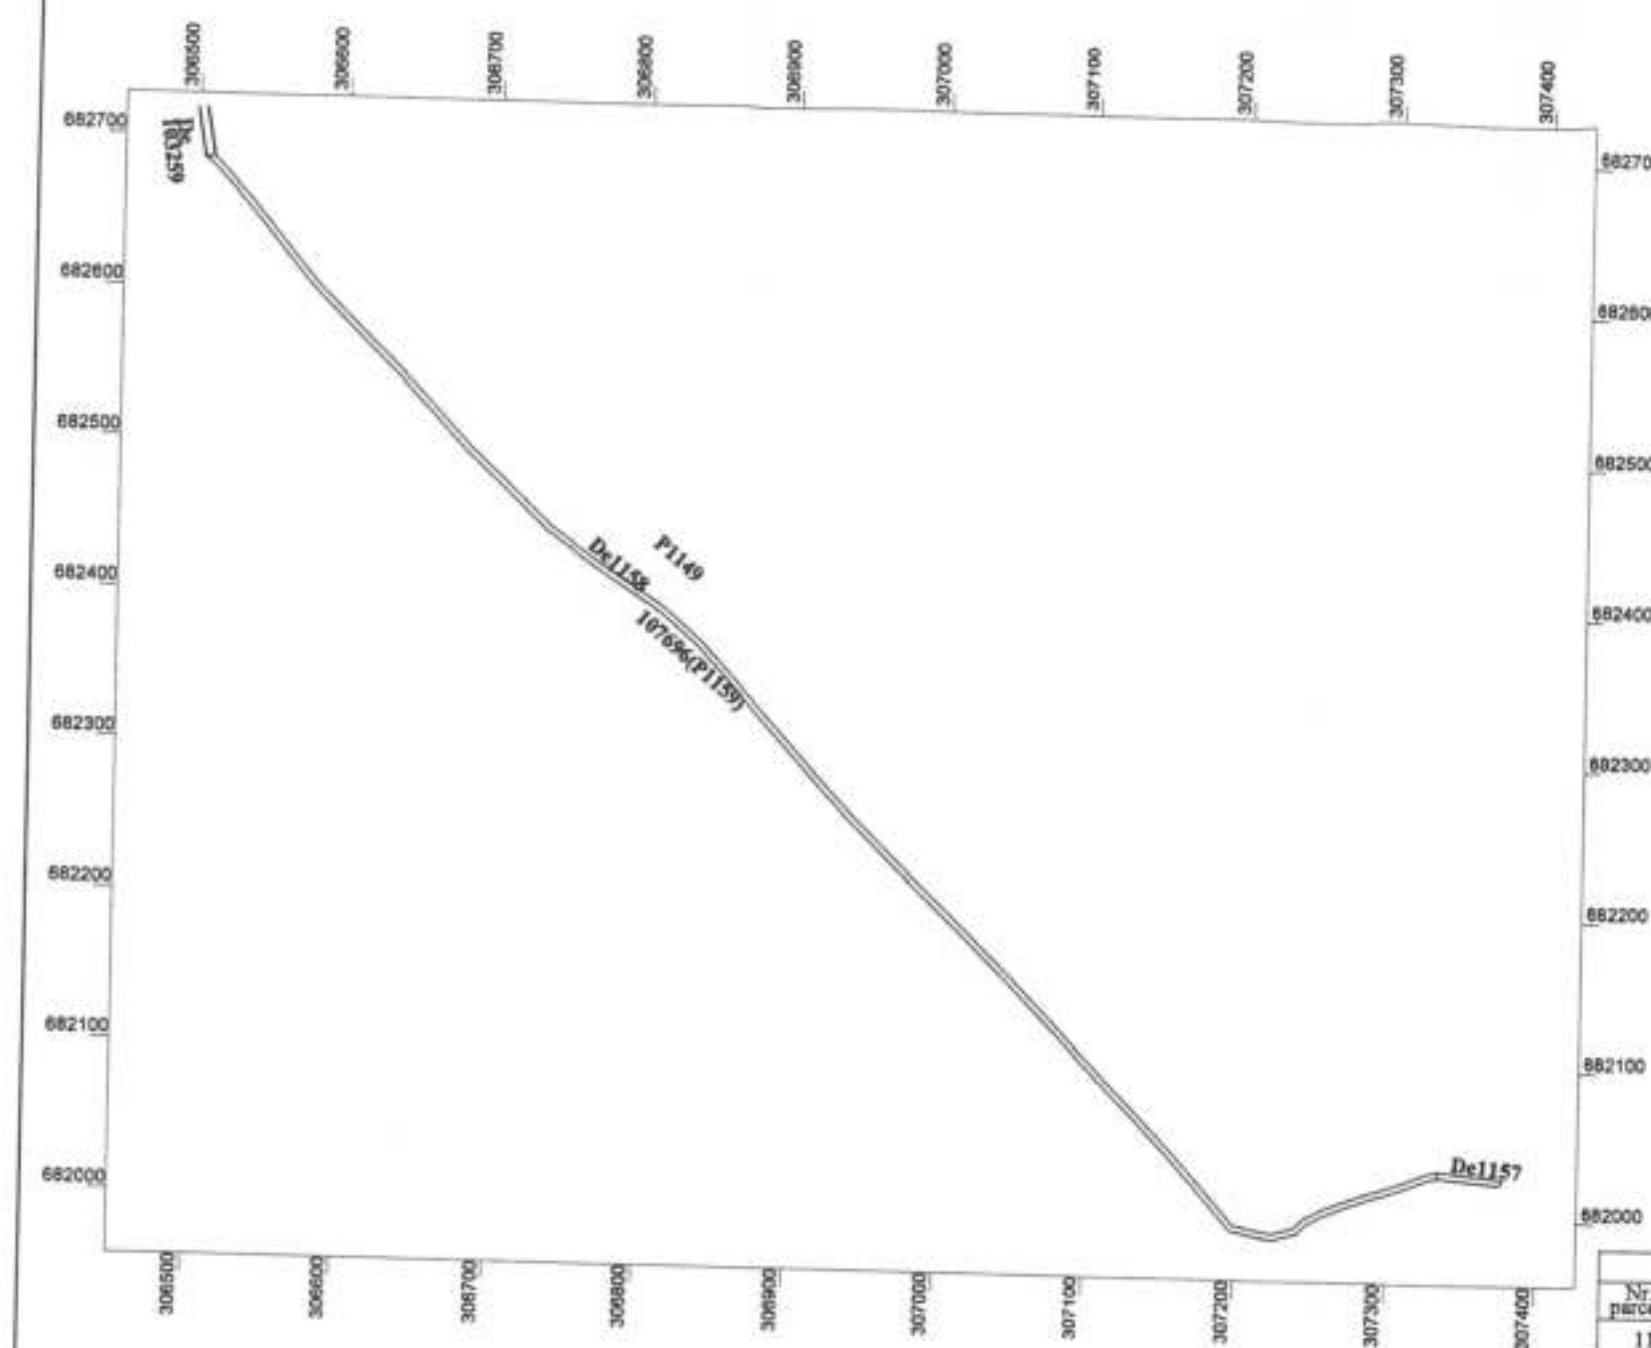

A. Date referitoare la teren			
Nr. parcela	Categoria de folosinta	Suprafata (mp)	Mentii
1157	Dr	168	Teren neimprijmit-Drum de exploatare
1158	Dr	4517	
<b>TOTAL</b>		<b>4685</b>	

B. Date referitoare la constructii			
Cod	Destinatia	Suprafata construita la sol (mp)	Mentii
<b>TOTAL</b>			

Suprafata totala masurata a imobilului = 4685 mp  
Suprafata din act = 4685 mp

Președinte de ședință  
**Dan-Gabriel BONTEA**

Contrasemnează  
Secretar General al Municipiului Carei  
cj. Adela-Crina OPRITOIU



*Oprițoiu*



Data: 04.09.2022 L.A.S.A. 01

Executant: Ing. KOZMA IOAN ALEXANDRU  
Clasa B seria RO-SM-E nr. 0078/2012  
OCOT TOPO CAD SRL  
Clasa III seria RO-B-J nr. 1723/2019

ROMÂNIA  
JUDEȚUL SATU MARE  
CONSILIUL LOCAL AL  
MUNICIPIULUI CAREI

COMPLETĂRI LA INVENTARUL BUNURILOR  
CARE APARTIN DOMENIULUI PUBLIC AL MUNICIPIULUI CAREI

Nr crt	Codul de clasificare	Denumirea bunului	Elemente de identificare	Anul dobândirii și/sau al dării în folosință	Valoarea de inventar	Situația juridică actuală
631	1.3.7.1.	Drum de exploatare	Extravilan Carei, Nr.parcela 1157,1158, S = 4685 mp, Drum de exploatare	2022	Neevaluat	Domeniul public al Municipiului Carei

Președinte de ședință  
Dan-Gabriel BONTEA

Contrasemnează  
Secretar General al Municipiului Carei  
cj. Adela-Crina OPRITOIU