

**ROMÂNIA**  
**JUDEȚUL SATU MARE**  
**CONSILIUL LOCAL al**  
**MUNICIPIULUI CAREI**

**HOTĂRÂREA Nr. 31 / 13.02.2023**

**privind aprobarea necesității și oportunității investiției**  
**„Amenajare sens giratoriu pe B-dul 25 Octombrie, intersecția cu str. Petőfi Sándor**  
**și str. Viilor, în Municipiul Carei”**

Consiliul local al Municipiului Carei județul Satu Mare, întrunit în ședință extraordinară, din data de 13.02.2023.

Văzând :

Referatul de aprobare nr. 2782/09.02.2023 inițiat de Primarul Municipiului Carei prin care propune aprobarea necesității și oportunității investiției „Amenajare sens giratoriu pe B-dul 25 Octombrie, intersecția cu str. Petőfi Sándor și str. Viilor, în Municipiul Carei”

Având în vedere :

Raportul de specialitate nr. 2787/09.02.2023 al Direcției Tehnice – Serviciul Tehnic, Achiziții Publice, Investiții, prin care propune aprobarea necesității și oportunității investiției „Amenajare sens giratoriu pe B-dul 25 Octombrie, intersecția cu str. Petőfi Sándor și str. Viilor, în Municipiul Carei”, precum și demararea achiziției serviciilor pentru întocmirea documentațiilor tehnico-economice aferente investiției pentru varianta 3 din studiul de soluții,

Referatele comisiilor de specialitate precum și discuțiile purtate în cadrul ședinței,

Prevederile art.44 alin.1 din Legea nr 273/2006 privind finanțele publice locale, cu modificările și completările ulterioare,

H.G. nr. 907/2016 privind etapele de elaborare și conținutul - cadru al documentațiilor tehnico-economice aferente obiectivelor/proiectelor de investiții finanțate din fonduri publice,

În temeiul art. 129 alin.2, lit.b, alin.4, lit.d, art. 139 alin.1 din OUG nr 57/2019 privind Codul administrativ,

**HOTĂRĂȘTE :**

**Art.1.** Se aprobă necesitatea și oportunitatea realizării investiției „Amenajare sens giratoriu pe B-dul 25 Octombrie, intersecția cu str. Petőfi Sándor și str. Viilor, în Municipiul Carei”, conform Notei de Fundamentare, Anexă la prezenta hotărâre.

**Prezenta hotărâre a fost adoptată cu respectarea prevederilor art.139 ale OUG nr. 57/2019 privind Codul Administrativ**

Nr. total al consilierilor în funcție – 19

Nr. total al consilierilor prezenți – 16

Nr. total al consilierilor absenți – 3

Voturi pentru - 16

Voturi împotriva -

Abțineri -

**Art.2.** Se aprobă realizarea investiției „Amenajare sens giratoriu pe B-dul 25 Octombrie, intersecția cu str. Petőfi Sándor și str. Viilor, în Municipiul Carei”.

**Art.3.** Se aprobă demararea achiziției privind întocmirea documentațiilor tehnico-economice aferente investiției pentru varianta 3 din studiul de soluții.

**Art.4.** Primarul Municipiului Carei, prin aparatul de specialitate va asigura ducerea la îndeplinire a prezentei hotărâri.

**Art.5.** Prezenta hotărâre se comunică :  
Primarului Municipiului Carei  
Direcției Tehnice – Serviciul Tehnic, Achiziții Publice, Investiții  
Instituției Prefectului județului Satu Mare

**Art.6.** Prezenta hotărâre se aduce la cunoștință publică prin afișare pe site-ul Primăriei Municipiului Carei.

Președinte de ședință  
HÁGÓ Attila-Nándor



Contrasemnează  
Secretar General al Municipiului Carei  
cj. Adela-Crina OPRITOIU

Carei, 13.02.2023

**Prezenta hotărâre a fost adoptată cu respectarea prevederilor art.139 ale OUG nr. 57/2019 privind Codul Administrativ**

Nr. total al consilierilor în funcție – 19

Nr. total al consilierilor prezenți – 16

Nr. total al consilierilor absenți – 3

Voturi pentru - 16

Voturi împotriva -

Abțineri -

**NOTA DE FUNDAMENTARE PENTRU  
NECESITATEA ȘI OPORTUNITATEA INVESTIȚIEI**

**”Amenajare sens giratoriu pe B-dul 25 Octombrie intersectia cu strada  
Petofi Sandor si strada Viilor, in municipiul Carei”**

Investiția propusă presupune amenajarea unui sens giratoriu pe B-dul 25 Octombrie intersectia cu strada Petofi Sandor si strada Viilor.

**Obiectivul proiectului** constă în amenajarea unui sens giratoriu astfel încât să asigure fluidizarea traficului, mai ales pentru circulația de pe strada Petofi Sandor și strada Viilor înspre centrul municipiului. Cu aceasta se vor asigura condiții de trafic corespunzătoare și rezolvarea nemulțumirii comunității locale .

**Necesitatea și oportunitatea investiției**

Necesitatea investiției rezultă din analiza situației existente, descrise mai sus și se poate analiza sub două aspecte:

1) sub aspect social

La nivelul municipiului se poate observa o creștere semnificativă a traficului autovehiculelor, mai ales a celor proprietate personală.

Situația actuală crează neplăceri pentru participanții la trafic și generează nemulțumiri mai ales celor care circulă în intersectia străzii Petofi Sandor și a străzii Viilor cu B-dul 25 Octombrie, aceasta fiind una dintre arterele principale ale orașului.

Din contextul prezentat rezultă necesitatea amenajării unui sens giratoriu care permite fluidizarea traficului , ceea ce rezulta și din sensurile amenajate în alte puncte ale orașului.

2) sub aspect tehnic și economic

În intersectia studiată, prin amenajarea sensului giratoriu, pe B-dul 25 Octombrie s-ar asigura o circulație cu o viteză corespunzătoare, față de faptul că la ora actuală aliniamentul stradal permite pentru unii participanți la trafic circulația cu o viteză peste limita admisă. De asemenea, pentru participanții în trafic dinspre strada Petofi Sandor și strada Viilor fluidizarea circulației ar reduce timpii de așteptare și de circulație.

**Oportunitatea investiției**

Oportunitatea acestei investiții survine din necesitatea dezvoltării și creării unor condiții de trafic care duc la dezvoltarea comunității locale.



**NOTA DE FUNDAMENTARE PENTRU  
NECESITATEA ȘI OPORTUNITATEA INVESTIȚIEI**

**”Amenajare sens giratoriu pe B-dul 25 Octombrie intersecția cu strada  
Petofi Sandor și strada Viilor, în municipiul Carei”**

Investiția propusă presupune amenajarea unui sens giratoriu pe B-dul 25 Octombrie intersecția cu strada Petofi Sandor și strada Viilor.

**Obiectivul proiectului** constă în amenajarea unui sens giratoriu astfel încât să asigure fluidizarea traficului, mai ales pentru circulația de pe strada Petofi Sandor și strada Viilor înspre centrul municipiului. Cu aceasta se vor asigura condiții de trafic corespunzătoare și rezolvarea nemulțumirii comunității locale .

**Necesitatea și oportunitatea investiției**

Necesitatea investiției rezultă din analiza situației existente, descrise mai sus și se poate analiza sub două aspecte:

1) sub aspect social

La nivelul municipiului se poate observa o creștere semnificativă a traficului autovehiculelor, mai ales a celor proprietate personală.

Situația actuală crează neplăceri pentru participanții la trafic și generează nemulțumiri mai ales celor care circulă în intersecția străzii Petofi Sandor și a străzii Viilor cu B-dul 25 Octombrie, aceasta fiind una dintre arterele principale ale orașului.

Din contextul prezentat rezultă necesitatea amenajării unui sens giratoriu care permite fluidizarea traficului , ceea ce rezultă și din sensurile amenajate în alte puncte ale orașului.

2) sub aspect tehnic și economic

În intersecția studiată, prin amenajarea sensului giratoriu, pe B-dul 25 Octombrie s-ar asigura o circulație cu o viteză corespunzătoare, față de faptul că la ora actuală aliniamentul stradal permite pentru unii participanți la trafic circulația cu o viteză peste limita admisă. De asemenea, pentru participanții în trafic dinspre strada Petofi Sandor și strada Viilor fluidizarea circulației ar reduce timpurile de așteptare și de circulație.

**Oportunitatea investiției**

Oportunitatea acestei investiții survine din necesitatea dezvoltării și creării unor condiții de trafic care duc la dezvoltarea comunității locale.



### Concluzii finale

Pe B-dul 25 Octombrie sunt necesare lucrari de amenajare a unui sens giratoriu pentru fluidizarea traficului in intersectia cu strada Petofi Sandor si strada Viilor.

Fiind vorba de amenajrea unui sens giratoriu pe o artera majora de circulatie a municipiului, beneficiile realizării investiției se traduc în principal în beneficii de natură socială legate de următoarele aspecte:

- circulația vehiculelor se va face în condiții mult mai fluide de trafic;
- îmbunătățirea condițiilor de trafic a locuitorilor strazilor adiacente.

Printre posibilele beneficii economice se pot aminti economia de timp și de combustibil în timpul deplasărilor pe arterele principale de circulație.

Președinte de ședință  
PĂCÓ Ágós Nándor



Contrasemnează  
Secretar General al Municipiului Carei  
cj. Adela-Crina OPRÎTOIU








**LUCRARI NECESARE:**

1. Largire carosabil in dreptul proprietatilor cu nr. 5, 34A, 51, 71
2. Mutare rastele biciclete din dreptul proprietatii nr. 71

**VARIANTA ALTERNATIVA:**

Insula de separatie se poate realiza cu marcaj, fara bordurare.

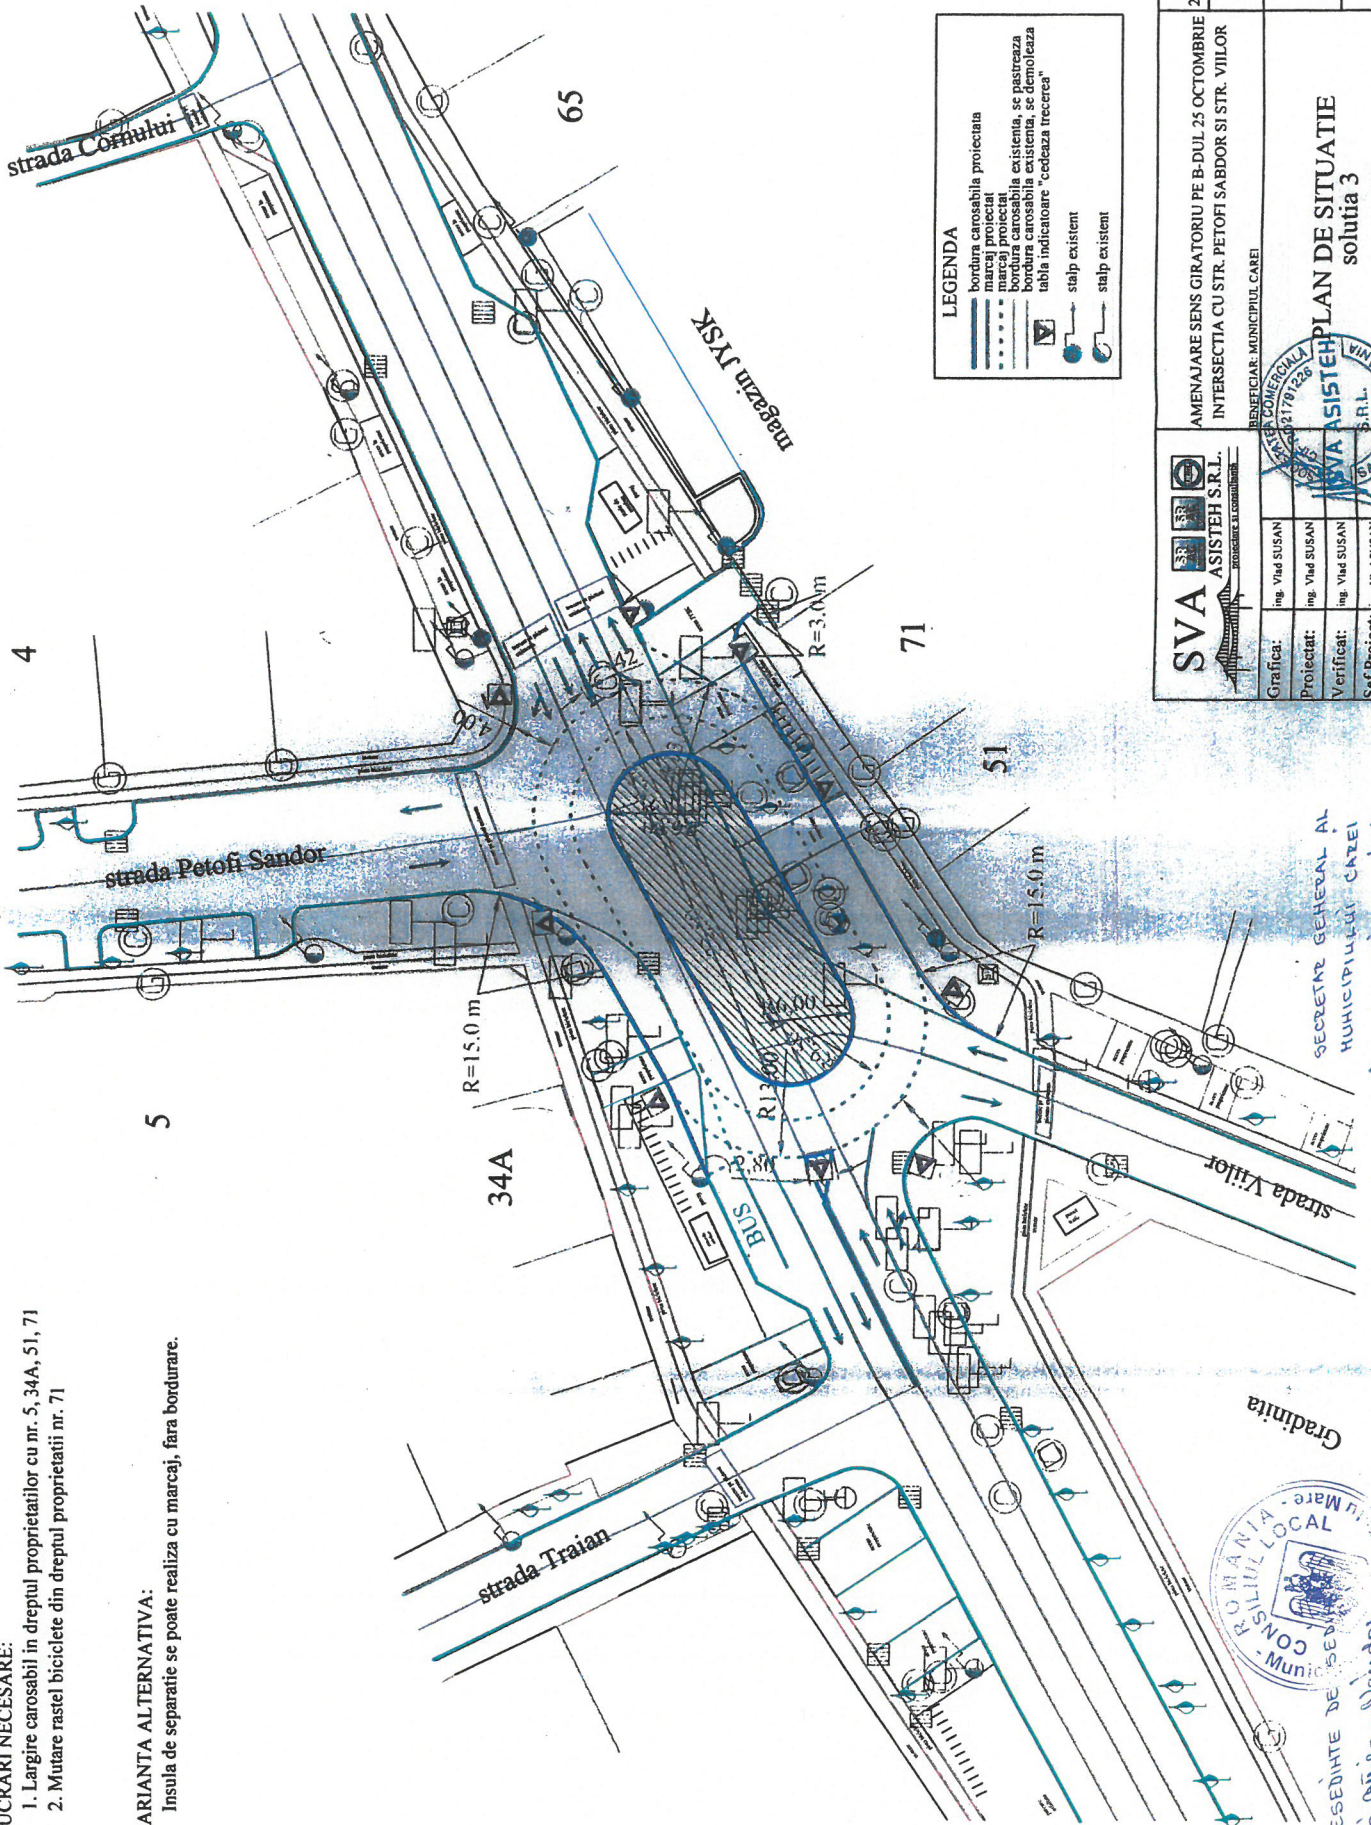

**LEGENDA**

- bordura carosabila proiectata
- marcaj proiectat
- marcaj existent
- bordura carosabila existenta, se pastreaza
- bordura carosabila existenta, se demoleaza
- tabla indicatoare "cedeaza trecerea"
- stalp existent
- stalp existent

<p><b>SVA ASISTEH S.R.L.</b> PROIECTARE SI CONSTRUCTII</p>		<p>comanda: 22496/02.11.22</p>
<p>Grafica: Ing. Vlad SUSAN</p>	<p>Proiectat: Ing. Vlad SUSAN</p>	<p>AMENAJARE SENS GIRATORIU PE B-DUL 25 OCTOMBRIE INTERSECTIA CU STR. PETOFI SADBOR SI STR. VIILOR</p>
<p>Verificat: Ing. Vlad SUSAN</p>	<p>Sef Proiect: Ing. Vlad SUSAN</p>	<p>proiect: 1612/22</p>
<p>noiembrie 2022</p>		<p>faza: StSol</p>
<p>SECRETAR GENERAL AL MUNICIPIULUI CALEI</p> <p><i>Adela-Crista CRATIGIU</i></p>		<p>planşa: 4</p>
<p>GRADINITA</p> <p>COMUNA ANINA CONSILIUL LOCAL</p> <p>PRESEDINTE DE SEDINTA INGO CRISTEA-SADBOR</p>		<p>scara: 1:500</p>