

HOTĂRÂREA Nr. 293 / 24.10.2023

privind aprobarea înscrierii în domeniul privat al Municipiului Carei a imobilului-teren,
în suprafață de 111,75 mp, identificat prin cota de 16/128 din nr Cad. 100925,
situat în Carei, Grădina Viilor nr 408A

Consiliul local al Municipiului Carei județul Satu Mare, întrunit în ședință ordinară, la data de 24.10.2023

Văzând :

Referatul de aprobare nr. 21573/18.10.2023 inițiat de Primarul Municipiului Carei prin care propune aprobarea înscrierii în domeniul privat al Municipiului Carei a imobilului-teren, în suprafață de 111,75 mp, identificat prin cota de 16/128 din nr Cad. 100925, situat în Carei, Grădina Viilor nr 408A,

Având în vedere :

Raportul de specialitate nr 21584/18.10.2023 al Serviciului Patrimoniu, Administrarea Domeniului Public și Privat, Agricol, prin care propune aprobarea înscrierii în domeniul privat al Municipiului Carei a imobilului-teren, în suprafață de 111,75 mp, identificat prin cota de 16/128 din nr Cad. 100925, situat în Carei, Grădina Viilor nr 408A, completarea inventarului bunurilor din domeniul privat cu o poziție nr 250,

Declarația Secretarului General al Municipiului Carei nr 21595/18.10.2023.

În temeiul art.41 alin.5² al Legii nr. 7/1996 republicată, Legea cadastrului și a publicității imobiliare, și al art.36 alin.1 al Legii nr 18/1991, republicate, Legea Fondului Funciar, cu modificările și completările ulterioare,

Văzând prevederile art.859 alin.2 Codul Civil,

În temeiul art.357, art.129 alin.2 lit.c, alin.6, art.139 alin. 3 lit. g, din OUG nr. 57/2019, privind Codul administrativ,

HOTĂRĂȘTE :

Art.1. Se atestă dreptul de proprietate privată al Municipiului Carei asupra imobilului teren în suprafață de 111,75 mp, identificat prin cota de 16/128 din nr Cad. 100925, situat în Carei, Grădina Viilor nr 408A, conform Planului de amplasament și delimitare a imobilului scara 1:1000 întocmit de ing topograf ing. Bulgărean Patriciu Alexandru, Anexa 1 la prezenta hotărâre.

Art.2. Se aprobă completarea inventarului domeniului privat al UAT Municipiului Carei cu o poziție nouă, nr 250, conform Anexei 2 la prezenta Hotărâre.

Prezenta hotărâre a fost adoptată cu respectarea prevederilor art.139 ale OUG nr. 57/2019 privind Codul Administrativ

Nr. total al consilierilor în funcție - 18

Nr. total al consilierilor prezenți - 16

Nr. total al consilierilor absenți - 2

Voturi pentru - 16

Voturi împotriva - 0

Abțineri - 0

Art.3. Se aprobă întabularea în domeniul privat al Municipiului Carei a imobilului teren în suprafață de 111,75 mp, identificat prin cota de 16/128 din nr Cad. 100925, situat în Carei, Grădina Viilor nr 408A, conform Planului de amplasament și delimitare a imobilului scara 1:1000 întocmit de ing topograf ing. Bulgărean Patriciu Alexandru, Anexa 1 la prezenta hotărâre.

Art.4. Primarul Municipiului Carei, prin Serviciul Patrimoniu, Administrarea Domeniului Public și Privat, Agricol, va asigura ducerea la îndeplinire a prezentei hotărâri.

Art.5. Prezenta hotărâre se comunică :
Primarului Municipiului Carei
Serviciului Patrimoniu, Administrarea Domeniului Public și Privat, Agricol
B.C.P.I. Carei
Instituției Prefectului județului Satu Mare

Art.6. Prezenta hotărâre se aduce la cunoștință publică prin afișare pe site-ul Primăriei Municipiului Carei.

Președinte de ședință
Ioan MERCA




Contrasemnează
Secretar General al Municipiului Carei
Cj. Adela-Crina OPRITOIU

Carei, 24.10.2023
Red./Dact. A.C.O./G.M.T

Prezenta hotărâre a fost adoptată cu respectarea prevederilor art.139 ale OUG nr. 57/2019 privind Codul Administrativ:
Nr. total al consilierilor în funcție – 18
Nr. total al consilierilor prezenți – 16
Nr. total al consilierilor absenți – 2
Voturi pentru - 16
Voturi împotriva - 0
Abțineri - 0

Scara 1:1000

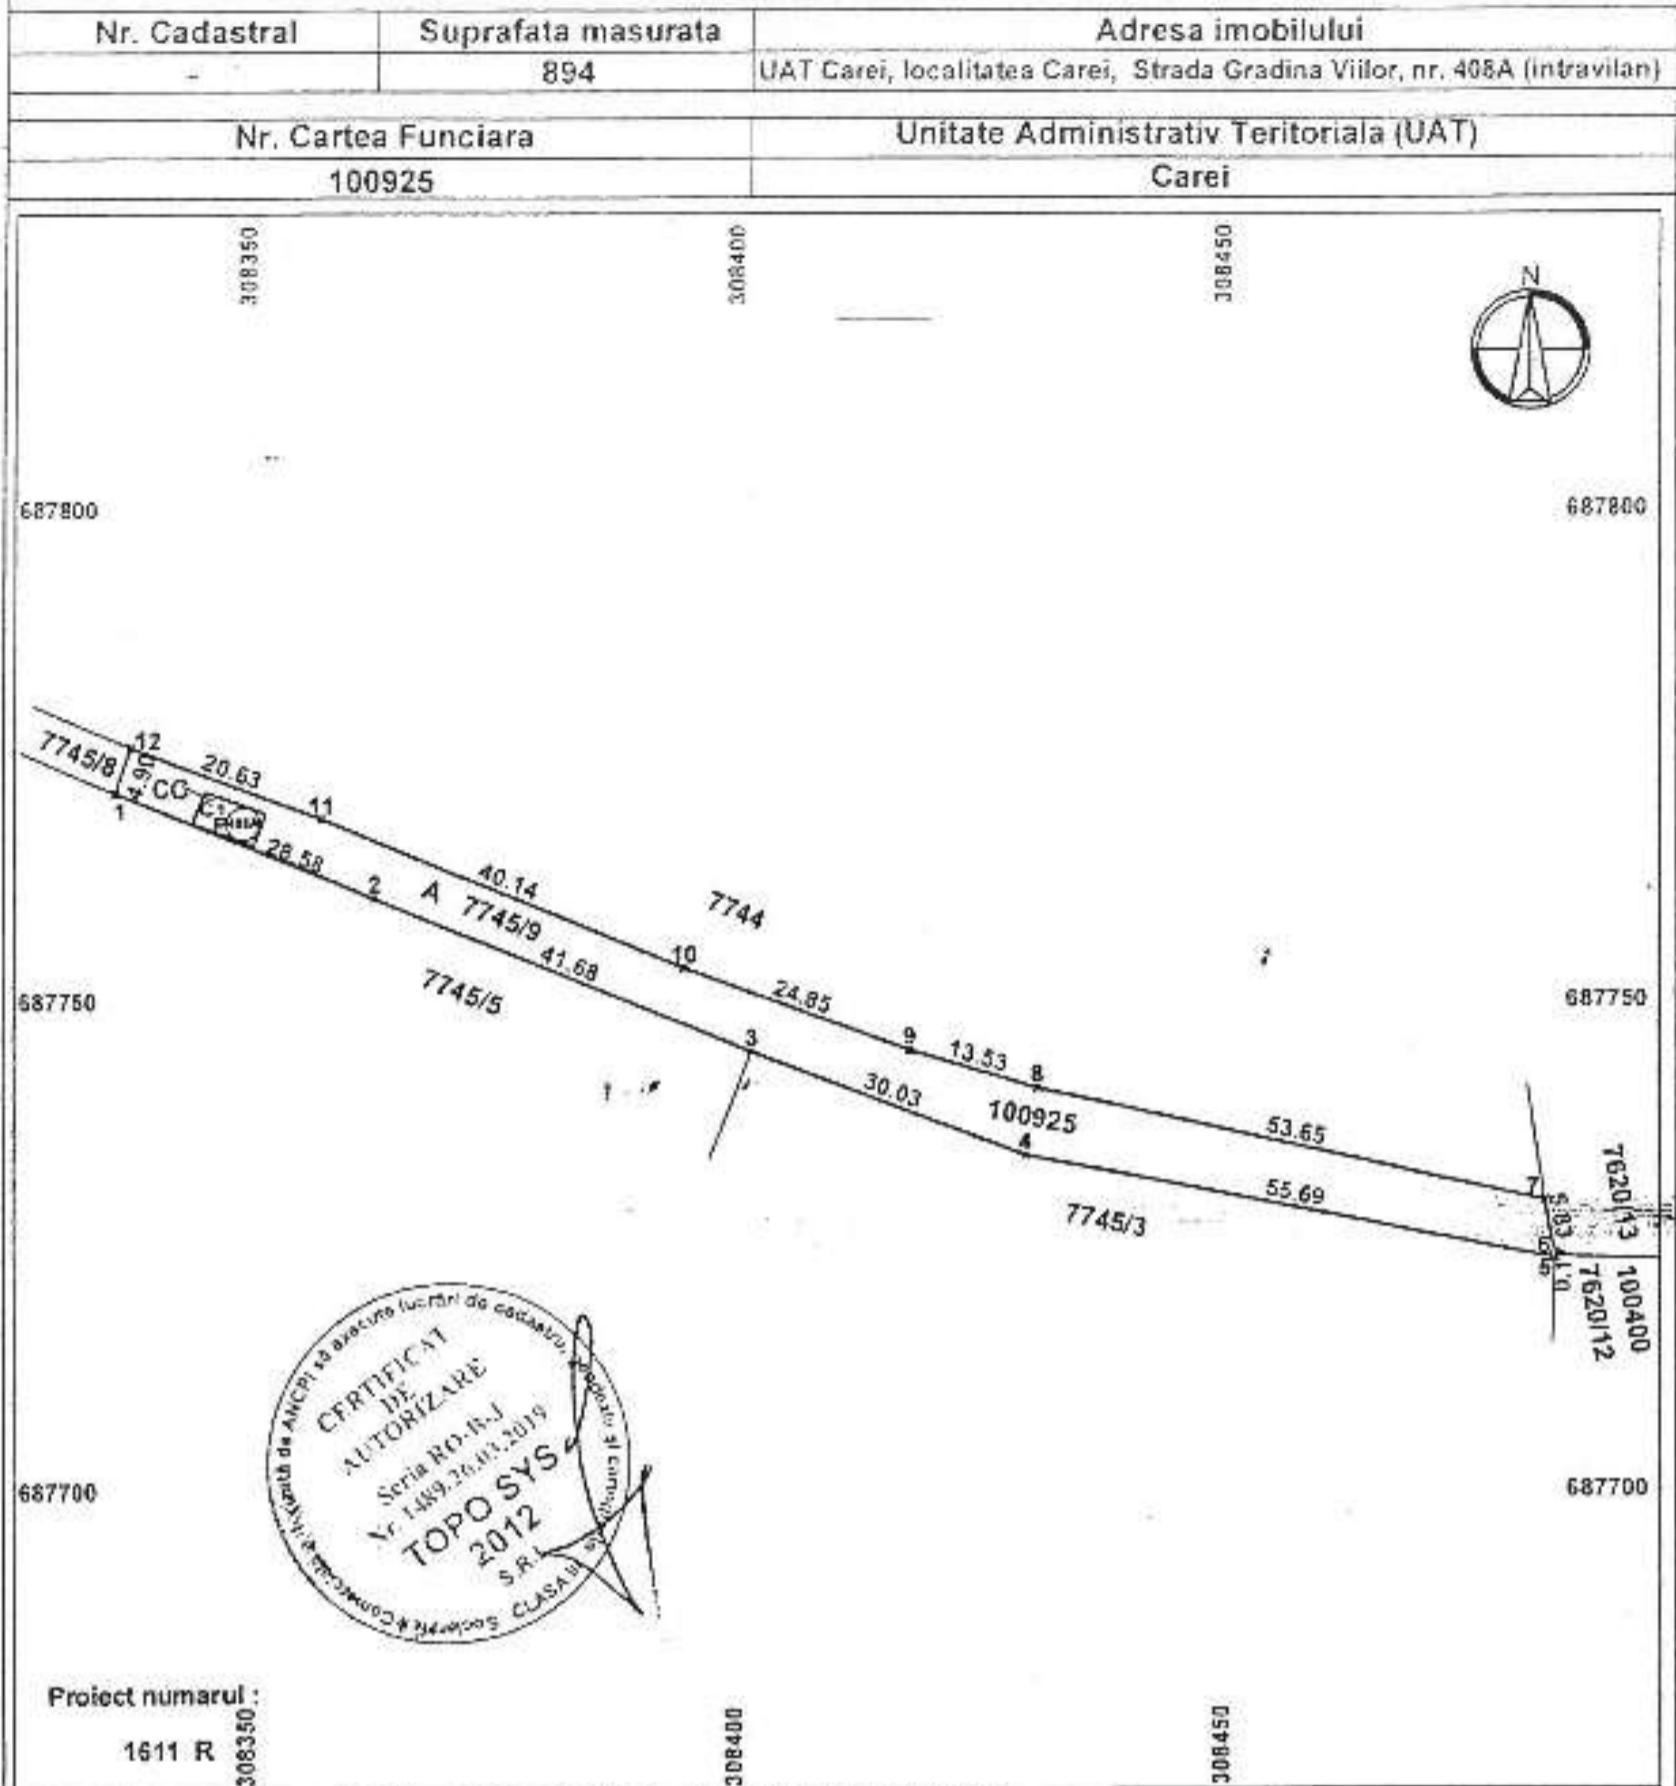

Proiect numarul :
1611 R

A. Date referitoare la teren

Nr. parcela	Categorie de folosinta	Suprafata (mp)	Mentiiuni
1	A	871	Teren neimprejmuit
2	CC	23	
Total		894	

B. Date referitoare la constructii

Cod	Destinatia	S. const. la sol (mp)	Mentiiuni
C1	CA	23	Casa de verificare demontabila P edificata in anul 2007 SCD = 23 MP
Total		23	

Suprafata totala masurata a imobilului = 894 mp
Suprafata din act = 894 mp

Executant : Bulgarean Patriciu Alexandru
Confirm executarea masuratorilor la teren, corectitudinea intocmirii
documentatiei cadastrale si corespondenta acesteia cu realitatea din teren
Semnatura si stampila Aut. SERIA RO-SM-F, nr. 0157/08.02.2019

Inspector
Confirm introducerea imobilului in baza de date integrata si
atribuirea numarului cadastral
Semnatura si parafa

Preşedinte de şedinţă

PRCA



Contrasemnează
Secretar General al Municipiului Carei
cj. Adela-Crina OPRITOIU

u

ANEXA 2 la HCL nr

Nr crt	Codul de clasificare	Denumire a bunului	Elemente de identificare					Anul dobândirii și/sau al dării în folosință	Valoarea de inventar	Situția juridică actuală	
			CF NOU	Nr. top/ Nr. cad	Suprafața	Adresa	Categoria de folosință				Destinație
250	0	Teren	100925	100925	111,75 mp	Grădina Viilor nr.408A	Arabil	Intravilan	2023	360,85	

Președinte de ședință
Ioan MERCA

Contrasemnează
Secretar General al Municipiului Carei
cj. Adela-Crina OPRÎTOIU

