

R O M Â N I A
JUDEȚUL SATU MARE
CONSILIUL LOCAL al
MUNICIPIULUI CAREI

H O T Ă R Ă R E A Nr. 199/29.09.2025
privind alocarea unui spațiu suplimentar pentru desfășurarea activității organizației municipale
PNL în imobilul situat în Carei, str 1 Decembrie 1918 nr 24

Consiliul local al Municipiului Carei județul Satu Mare, întrunit în ședință ordinară, la data de 29.09.2025,

Văzând :

Referatul de aprobare nr. 20734/24.09.2025 inițiat de Primarul Municipiului Carei prin care propune alocarea unui spațiu suplimentar pentru desfășurarea activității organizației municipale PNL în imobilul situat în Carei, str 1 Decembrie 1918 nr 24 ,

Având în vedere :

Adresa filialei municipale PNL Carei, înregistrată la Primăria Municipiului Carei cu nr. 18594/21.08.2025 prin care solicită alocarea unui spațiu suplimentar pentru desfășurarea activității organizației locale.

Raportul de specialitate nr. 20751/24.09.2025 al Serviciului Juridic, Patrimoniu, Administrarea Domeniului Public Privat, Agricol, prin care se propune alocarea unui spațiu suplimentar pentru desfășurarea activității organizației municipale PNL în imobilul situat în Carei, str 1 Decembrie 1918 nr 24,

Extras CF 102185 Carei, extras CF 102185-C1 Carei,

În temeiul art. 26 din Legea nr. 334/2006, Legea privind finanțarea activității partidelor politice și a campaniilor electorale, republicată, cu modificările și completările ulterioare,

În temeiul art.129 alin.2 lit.c, alin. 6 lit.a, și art.139 alin.3 lit.g din OUG nr. 57/2019, privind Codul administrativ,

H O T Ă R Ă Ș T E :

Art.1. Se aprobă alocarea unui spațiu suplimentar pentru desfășurarea activității organizației municipale PNL în imobilul situat în Carei, str 1 Decembrie 1918 nr 24, în suprafață de 95,80 mp parter, din imobilul înscris în CF 102185-C1 Carei, nr top 557 Carei.

Se aprobă închirierea spațiilor situate în Carei, str. 1 Decembrie nr. 24, jud. Satu Mare pentru desfășurarea activității organizației municipale PNL, în suprafață totală de 179,10 mp, spațiul 1 suprafață totală utilă 83,30 mp și spațiul 2 suprafață totală utilă 95,80 mp, conform releveului scara 1:100 întocmit de ing. Kozma Ioan Alexandru, Anexă la prezenta hotărâre, pentru o perioadă de 5 ani.

Cheltuielile de întreținere și administrare a spațiului vor fi în sarcina organizației municipale PNL.

Art.2. Cu ducerea la îndeplinire a prezentei hotărâri se încredințează Primarul Municipiului Carei prin Serviciul Juridic, Patrimoniu, Administrarea Domeniului Public Privat, Agricol care va asigura în termen de 30 de zile încheierea contractului de închiriere și a protocolului de predare-primire a spațiului menționat la art.1.

Prezenta hotărâre a fost adoptată cu respectarea prevederilor art.139 ale OUG nr. 57/2019 privind Codul Administrativ

Nr. total al consilierilor în funcție – 19

Nr. total al consilierilor prezenți – 18

Nr. total al consilierilor absenți – 1

Voturi pentru - 18

Voturi împotriva - 0

Abțineri - 0

Art.3. Prezenta hotărâre se comunică
Primarului municipiului Carei
Serviciului Juridic, Patrimoniu, Administrarea Domeniului Public Privat, Agricol,
PNL Carei
Instituției Prefectului județului Satu Mare

Art.4. Prezenta hotărâre se aduce la cunoștință publică prin afișare pe site-ul Primăriei Municipiului Carei.

Președinte de ședință

Ludovic KEIZER

Carei, 29.09.2025
Red./Dact. A.C.O./G.M.T.

Contrasemnează

Secretar General al Municipiului Carei
ci. Adela-Crina OPRÎTOIU

Prezenta hotărâre a fost adoptată cu respectarea prevederilor art.139 ale OUG nr. 57/2019 privind Codul Administrativ

Nr. total al consilierilor în funcție – 19

Nr. total al consilierilor prezenți – 18

Nr. total al consilierilor absenți – 1

Voturi pentru - 18


Voturi împotriva - 0

Abțineri - 0

RELEVU SPATIU ADMINISTRATIV

Scara 1:100

Nr. cadastral al terenului	Adresa imobilului	
Top: 557	Str. 1 Decembrie 1918 Nr. 24 Municipiu Carei jud. Satu Mare	
Carte Funciară colectivă nr.	UAT	Carei
Cod unitate Individuală (U.I.)	CIF Individuală	102105

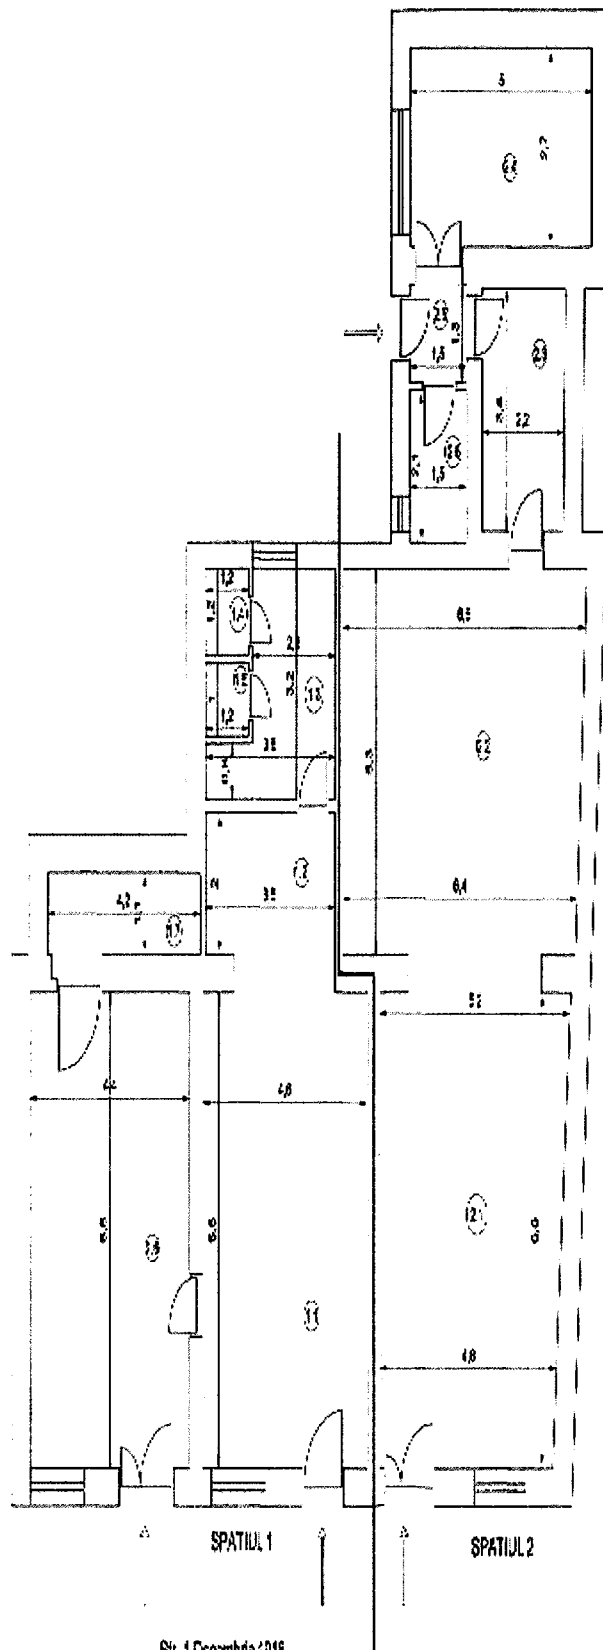

Str. 1 Decembrie 1918

SPATIUL 1

Nr. de încăpere	Denumire încăpere	Suprafața utilă (mp)
1.1	Sala de sedințe	30.8
1.2	Încăpere	7.7
1.3	Încăpere	6.2
1.4	Vc	1.4
1.5	Vc	1.2
1.6	Încăpere	26
1.7	Depozit	6.2
SUPRAFAȚA TOTALĂ UTILĂ = 83.3 mp		

SPATIUL 2

Nr. de încăpere	Denumire încăpere	Suprafața utilă (mp)
2.1	Încăpere	33.8
2.2	Încăpere	35.7
2.3	Încăpere	7.5
2.4	Încăpere	19.6
2.5	Hc	2.1
2.6	Vc	3.2
SUPRAFAȚA TOTALĂ UTILĂ = 96.8 mp		

Data: 06.08.2025



Referat de aprobare Nr. 20734/24.09.2025
privind alocarea unui spațiu suplimentar pentru desfășurarea activității organizației
municipale PNL în imobilul situat în Carei, str 1 Decembrie 1918 nr 24

Monica-Silvia GIURGIU-KOVÁCS, Primar al Municipiului Carei,

Având în vedere :

Adresa filialei municipale PNL Carei, înregistrată la Primăria Municipiului Carei cu nr. 18594/21.08.2025 prin care solicită alocarea unui spațiu suplimentar pentru desfășurarea activității organizației locale.

Văzând :

- Art. 26 din Legea nr. 334/2006, Legea partidelor politice, cu modificările și completările ulterioare,
- Art.129 alin.2 lit.c, alin. 6 lit.a, și art.139 alin.3 lit.g din OUG nr. 57/2019, privind Codul administrativ,

Inițiez Proiectul de hotărâre privind alocarea unui spațiu suplimentar pentru desfășurarea activității organizației municipale PNL în imobilul situat în Carei, str 1 Decembrie 1918 nr 24 și propun Consiliului local aprobarea acestuia.

PRIMAR
Monica-Silvia GIURGIU-KOVÁCS

