

Referat de aprobare Nr. 2782 / 09.02.2023

**privind aprobarea necesității și oportunității investiției
„Amenajare sens giratoriu pe B-dul 25 Octombrie, intersecția cu str. Petőfi Sándor
și str. Viilor, în Municipiul Carei”**

ing. Eugen KOVÁCS , Primar al Municipiului Carei,

Având în vedere

- Necesitatea fluidizării traficului rutier în intersecția B-dul 25 Octombrie, intersecția cu str. Petőfi Sándor și str. Viilor, în Municipiul Carei, se propune realizarea unui sens giratoriu rutier,

Văzând

- art.44 alin.1 din Legea nr 273/2006 privind finanțele publice locale, cu modificările și completările ulterioare,
- art. 129 alin.2, lit.b, alin.4, lit.d, art. 139 alin.1 din OUG nr 57/2019 privind Codul administrativ,

Inițiez Proiectul de hotărâre privind aprobarea necesității și oportunității investiției „Amenajare sens giratoriu pe B-dul 25 Octombrie, intersecția cu str. Petőfi Sándor și str. Viilor, în Municipiul Carei” și propun Consiliului local aprobarea acestuia.

PRIMAR
ing. I KOVÁCS



PROIECT DE HOTĂRÂRE Nr. 33 / 09.02.2023

privind aprobarea necesității și oportunității investiției
„Amenajare sens giratoriu pe B-dul 25 Octombrie, intersecția cu str. Petőfi Sándor
și str. Viilor, în Municipiul Carei”

Consiliul local al Municipiului Carei județul Satu Mare, întrunit în ședință extraordinară, din data de 13.02.2023.

Văzând :

Referatul de aprobare nr. 2782/09.02.2023 inițiat de Primarul Municipiului Carei prin care propune aprobarea necesității și oportunității investiției „Amenajare sens giratoriu pe B-dul 25 Octombrie, intersecția cu str. Petőfi Sándor și str. Viilor, în Municipiul Carei”

Având în vedere :

Raportul de specialitate nr. 2787/09.02.2023 al Direcției Tehnice – Serviciul Tehnic, Achiziții Publice, Investiții, prin care propune aprobarea necesității și oportunității investiției „Amenajare sens giratoriu pe B-dul 25 Octombrie, intersecția cu str. Petőfi Sándor și str. Viilor, în Municipiul Carei”, precum și demararea achiziției serviciilor pentru întocmirea documentației tehnico-economice aferente proiectului tehnic de execuție varianta 3 din studiul de soluții,

Prevederile art.44 alin.1 din Legea nr 273/2006 privind finanțele publice locale, cu modificările și completările ulterioare,

În temeiul art. 129 alin.2, lit.b, alin.4, lit.d, art. 139 alin.1 din OUG nr 57/2019 privind Codul administrativ,

HOTĂRĂȘTE :

- Art.1.** Se aprobă necesitatea și oportunitatea realizării investiției „Amenajare sens giratoriu pe B-dul 25 Octombrie, intersecția cu str. Petőfi Sándor și str. Viilor, în Municipiul Carei”, conform Notei de Fundamentare, Anexă la prezenta hotărâre.
- Art.2.** Se aprobă realizarea investiției „Amenajare sens giratoriu pe B-dul 25 Octombrie, intersecția cu str. Petőfi Sándor și str. Viilor, în Municipiul Carei”.
- Art.3.** Se aprobă demararea achiziției privind întocmirea documentației tehnico-economice aferente proiectului tehnic de execuție pentru varianta 3 din studiul de soluții.
- Art.4.** Primarul Municipiului Carei, prin aparatul de specialitate va asigura ducerea la îndeplinire a prezentei hotărâri.

Art.5. Prezenta hotărâre se comunică :
Primarului Municipiului Carei
Direcției Tehnice – Serviciul Tehnic, Achiziții Publice, Investiții
Instituției Prefectului județului Satu Mare

Art.6. Prezenta hotărâre se aduce la cunoștință publică prin afișare pe site-ul Primăriei Municipiului Carei.

INIȚIATOR :
PRIMAR
ing. Eugen Kovács



MUNICIPIUL CAREI
445100 Carei, judetul Satu Mare, str. 1 Decembrie 1918, nr.40
Telefon +40 261 861060, fax +40 261 861667
DIRECTIA TEHNICA
SERVICIUL TEHNIC, ACHIZITII PUBLICE, INVESTITII

Nr. 187 / 19.02 2023

RAPORT DE SPECIALITATE

Privind aprobarea necesității și oportunității investiției și demararea achiziției privind întocmirea documentației tehnico-economice aferente Proiectului tehnic pentru investiția “Amenajare sens giratoriu pe B-dul 25 Octombrie intersectia cu strada Petofi Sandor si strada Viilor, in municipiul Carei ”

Având în vedere necesitatea creșterii calității vieții în municipiul Carei în vederea furnizării unor servicii de calitate prin amenajarea infrastructurilor specifice în scopul creșterii mobilității urbane durabile,

Propun Consiliului Local al Municipiului Carei:

- aprobarea necesității și oportunității realizării investiției, “**Amenajare sens giratoriu pe B-dul 25 Octombrie intersectia cu strada Petofi Sandor si strada Viilor, in municipiul Carei**”

și

- demararea achiziției privind întocmirea documentației tehnico-economice aferente Proiect tehnic de execuție, pentru varianta 3 din studiul de soluții.

Serviciul tehnic, achizitii publice, investitii

Sef Serviciu

ing. Rakovski Francisc

Intocmit

ing. Petho Yvette

**NOTA DE FUNDAMENTARE PENTRU
NECESITATEA ȘI OPORTUNITATEA INVESTIȚIEI**

**"Amenajare sens giratoriu pe B-dul 25 Octombrie intersecția cu strada
Petofi Sandor și strada Viilor, în municipiul Carci"**

Investiția propusă presupune amenajarea unui sens giratoriu pe B-dul 25 Octombrie intersecția cu strada Petofi Sandor și strada Viilor.

Obiectivul proiectului constă în amenajarea unui sens giratoriu astfel încât să asigure fluidizarea traficului, mai ales pentru circulația de pe strada Petofi Sandor și strada Viilor înspre centrul municipiului. Cu aceasta se vor asigura condiții de trafic corespunzătoare și rezolvarea nemulțumirii comunității locale .

Necesitatea și oportunitatea investiției

Necesitatea investiției rezultă din analiza situației existente, descrise mai sus și se poate analiza sub două aspecte:

1) sub aspect social

La nivelul municipiului se poate observa o creștere semnificativă a traficului autovehiculelor, mai ales a celor proprietate personală.

Situația actuală crează neplăceri pentru participanții la trafic și generează nemulțumiri mai ales celor care circulă în intersecția străzii Petofi Sandor și a străzii Viilor cu B-dul 25 Octombrie, aceasta fiind una dintre arterele principale ale orașului.

Din contextul prezentat rezultă necesitatea amenajării unui sens giratoriu care permite fluidizarea traficului, ceea ce rezultă și din sensurile amenajate în alte puncte ale orașului.

2) sub aspect tehnic și economic

În intersecția studiată, prin amenajarea sensului giratoriu, pe B-dul 25 Octombrie s-ar asigura o circulație cu o viteză corespunzătoare, față de faptul că la ora actuală aliniamentul stradal permite pentru unii participanți la trafic circulația cu o viteză peste limita admisă. De asemenea, pentru participanții în trafic dinspre strada Petofi Sandor și strada Viilor fluidizarea circulației ar reduce timpurile de așteptare și de circulație.

Oportunitatea investiției

Oportunitatea acestei investiții survine din necesitatea dezvoltării și creării unor condiții de trafic care duc la dezvoltarea comunității locale.

Concluzii finale


Pe B-dul 25 Octombrie sunt necesare lucrari de amenajare a unui sens giratoriu pentru fluidizarea traficului in intersectia cu strada Petofi Sandor si strada Viilor.

Fiind vorba de amenajrea unui sens giratoriu pe o artera majora de circulatie a municipiului, beneficiile realizării investiției se traduc în principal în beneficii de natură socială legate de următoarele aspecte:

- circulația vehiculelor se va face în condiții mult mai fluide de trafic;
- îmbunătățirea condițiilor de trafic a locuitorilor strazilor adiacente.

Printre posibilele beneficii economice se pot aminti economia de timp și de combustibil în timpul deplasărilor pe arterele principale de circulație.

Primar UAT Municipiul Carei,
ing. **Kovacs Eugen**

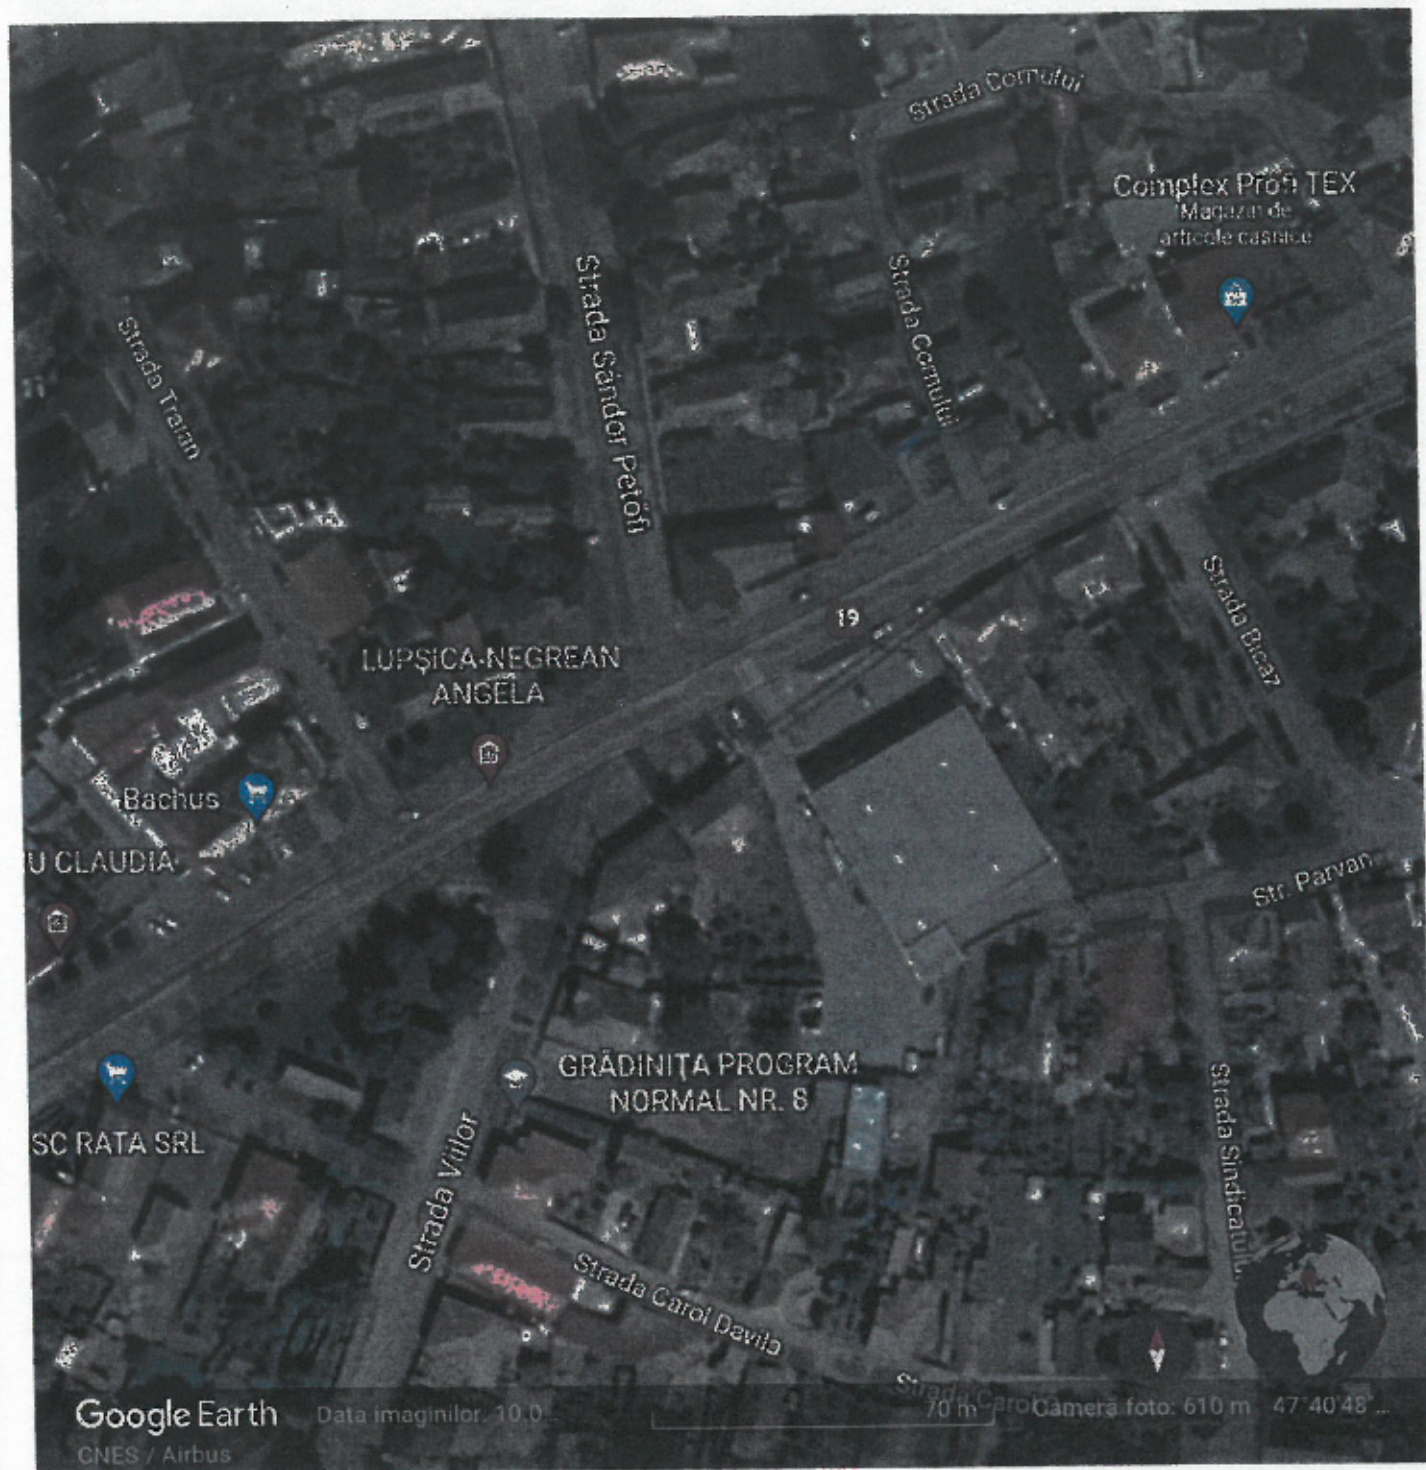


LUCRARI NECESARE:

1. Largire carosabil in dreptul proprietatilor cu nr. 5, 51, 71
2. Mutare trecii pietoni B-dul. 25 Octombrie zona JYSK si str. Petru Sandor

VARIANTA ALTERNATIVA:

Insula de separatie se poate realiza cu marci, fara bordura.

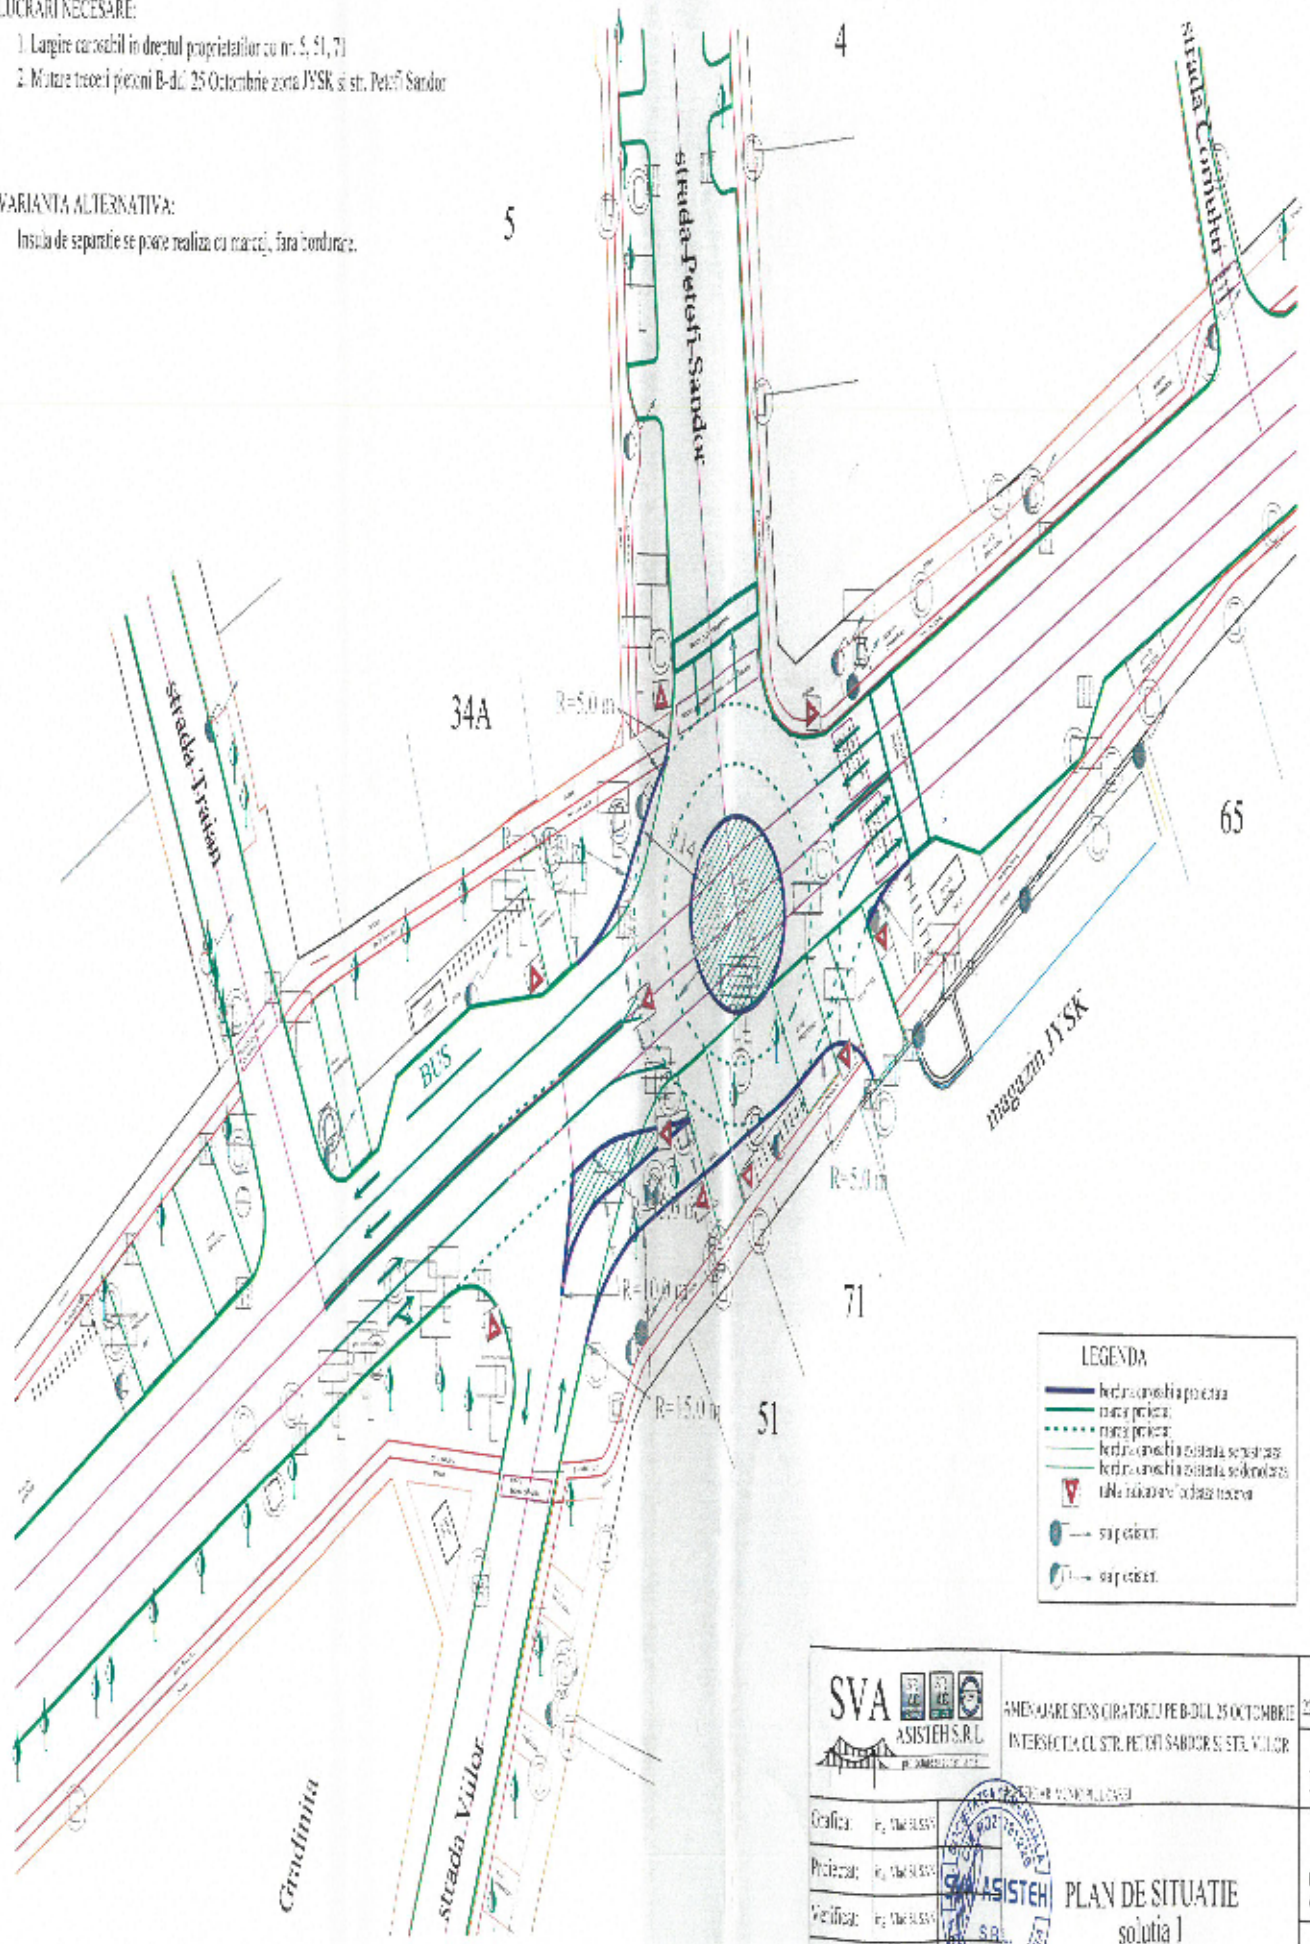

LEGENDA

- limita constructiilor proiectata
- marca pietoni
- marca pietoni
- limita constructiilor existente separatase
- limita constructiilor existente soliditate
- ▲ tabla indicativa bordura traversa
- sapie elect.
- sapie elect.


SVA ASISTEH S.R.L. <small>PROIECTARE SI CONSULTING</small>	AMENAJARE SI DISCIPLINARE PE B-DUL 25 OCTOMBRIE INTERSECTIA CU STR. PETRU SANDOR SI STR. VIILOR	comanda: 2545/2011/22
	PROIECTARE SI CONSULTING	proiect: 1612/22
Grafic: ing. the SVA Proiectat: ing. the SVA Verificat: ing. the SVA Sef Proiect: ing. the SVA	ASISTEH S.R.L. <small>PROIECTARE SI CONSULTING</small>	faza: StSol
noiembrie 2003	PLAN DE SITUATIE solutie 1	parte: 2
scara: 1:500		

LUCRARI NECESARE:

1. Largire carosabil in dreptul proprietilor cu nr. 5, 34A, 51, 71
2. Mutare razei biciclete din dreptul proprietatii nr. 71

VARIANTA ALTERNATIVA:

Insula de separatie se poate realiza cu marcaj, fara bandajare.

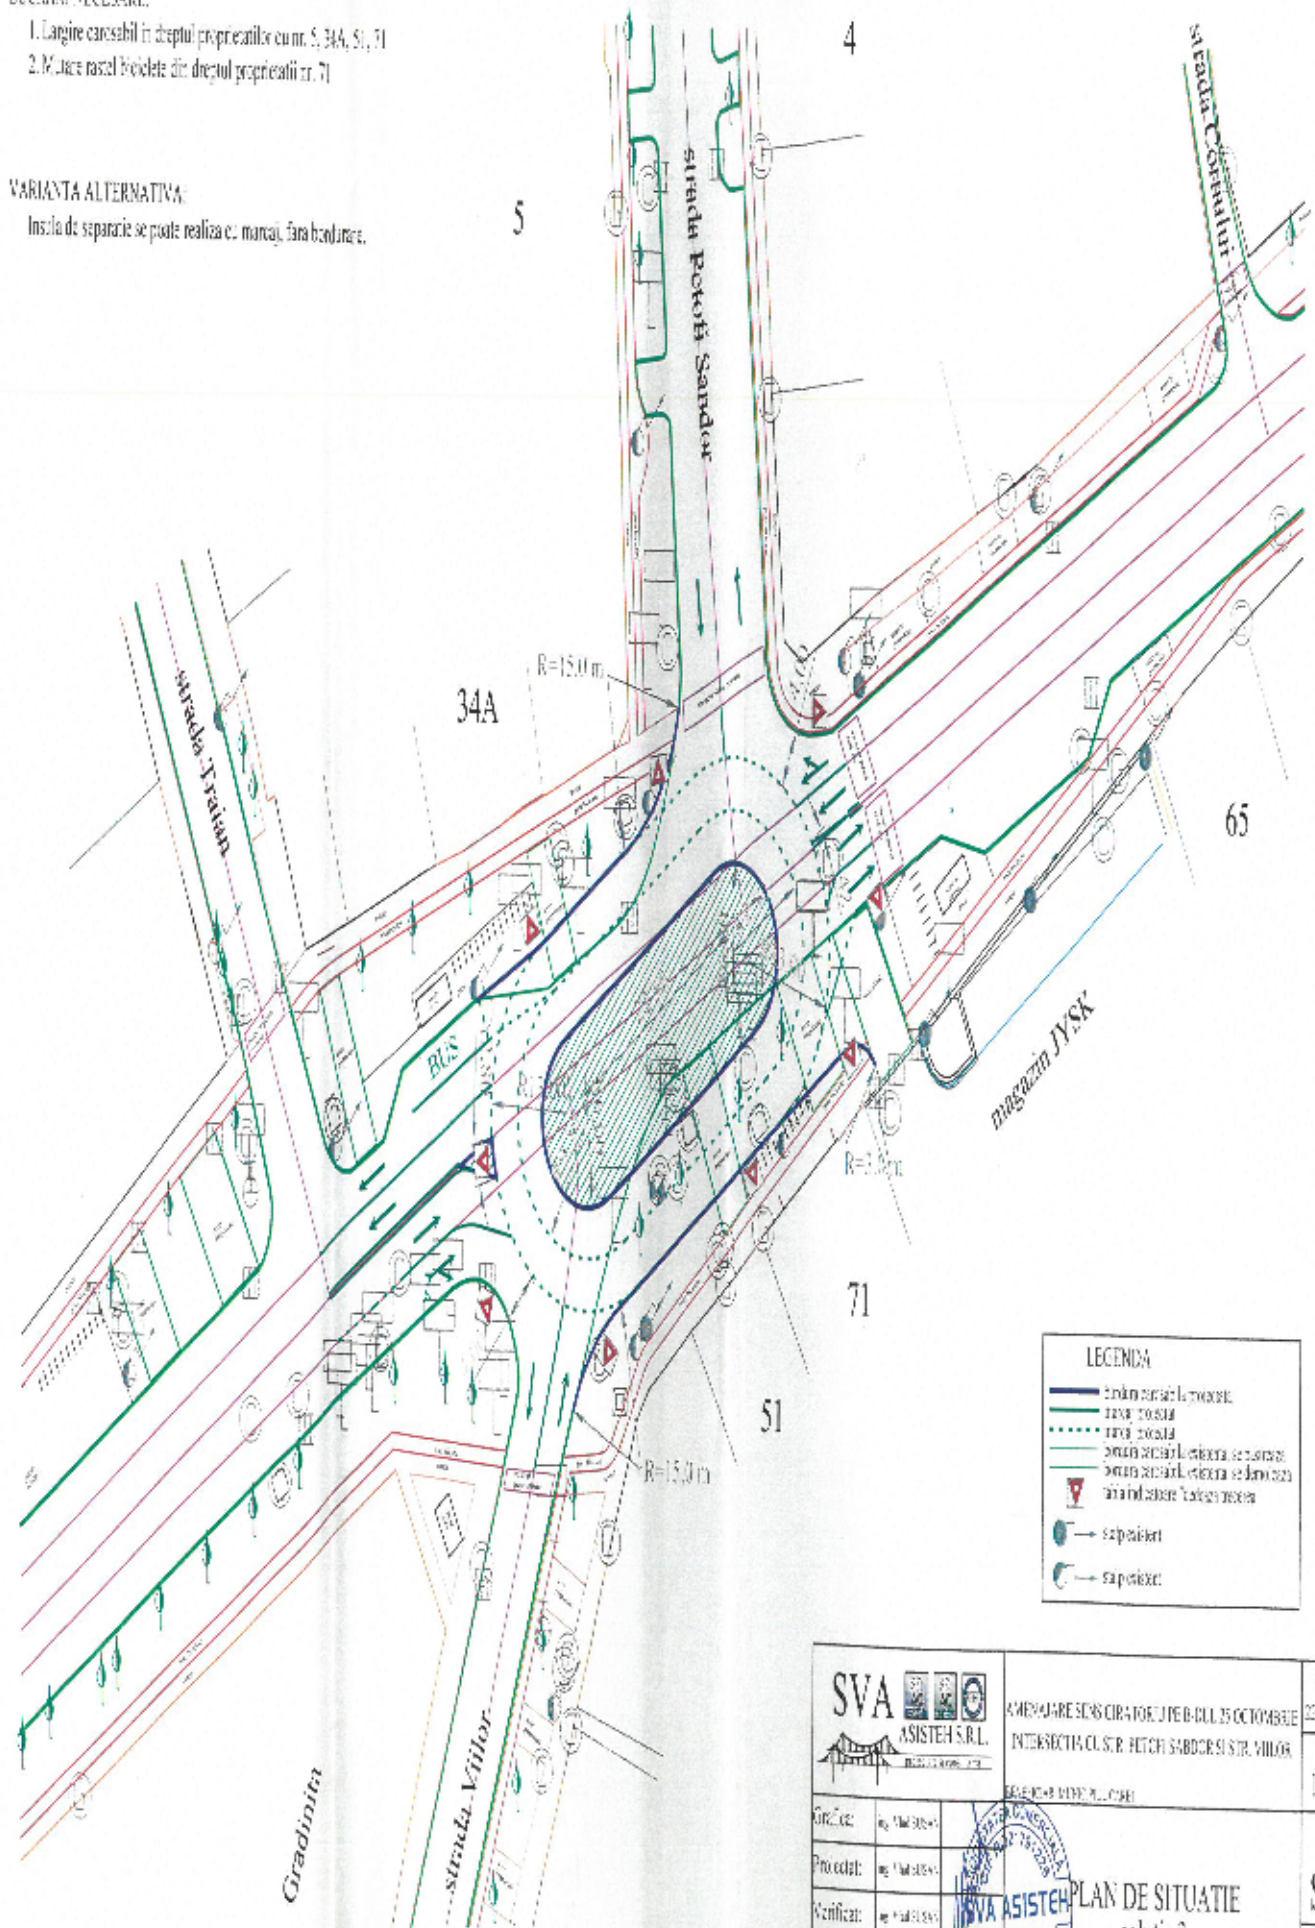

LEGENDA

- carosabil proiectat
- raza proiecta
- raza proiecta
- marcaj carosabil exterior de separatie
- marcaj carosabil exterior de diviziune
- ▲ pana indreptare Trafic necesar
- sapteazari
- sapetexte

SVA ASISTEH S.R.L. <small>PROIECTARE - CONSULTANTA</small>	AMENAJARE SEMI CIRCULARA PE B-D-UL 25 OCTOMBRIE INTERSECTIA CU STR. PETOFI SANDOR SI STR. VIITOR <small>SELECȚIA DE TRASEE</small>	comanda: 2245/96.11.22
	proiect: 1612/22	faza: StSol
Grafic: ing. Val. St. S. V. Proiectat: ing. Val. St. S. V. Verificat: ing. Val. St. S. V. Sef Proiect: ing. Val. St. S. V.	noiembrie 2002	planșă: 4 scară: 1:500